


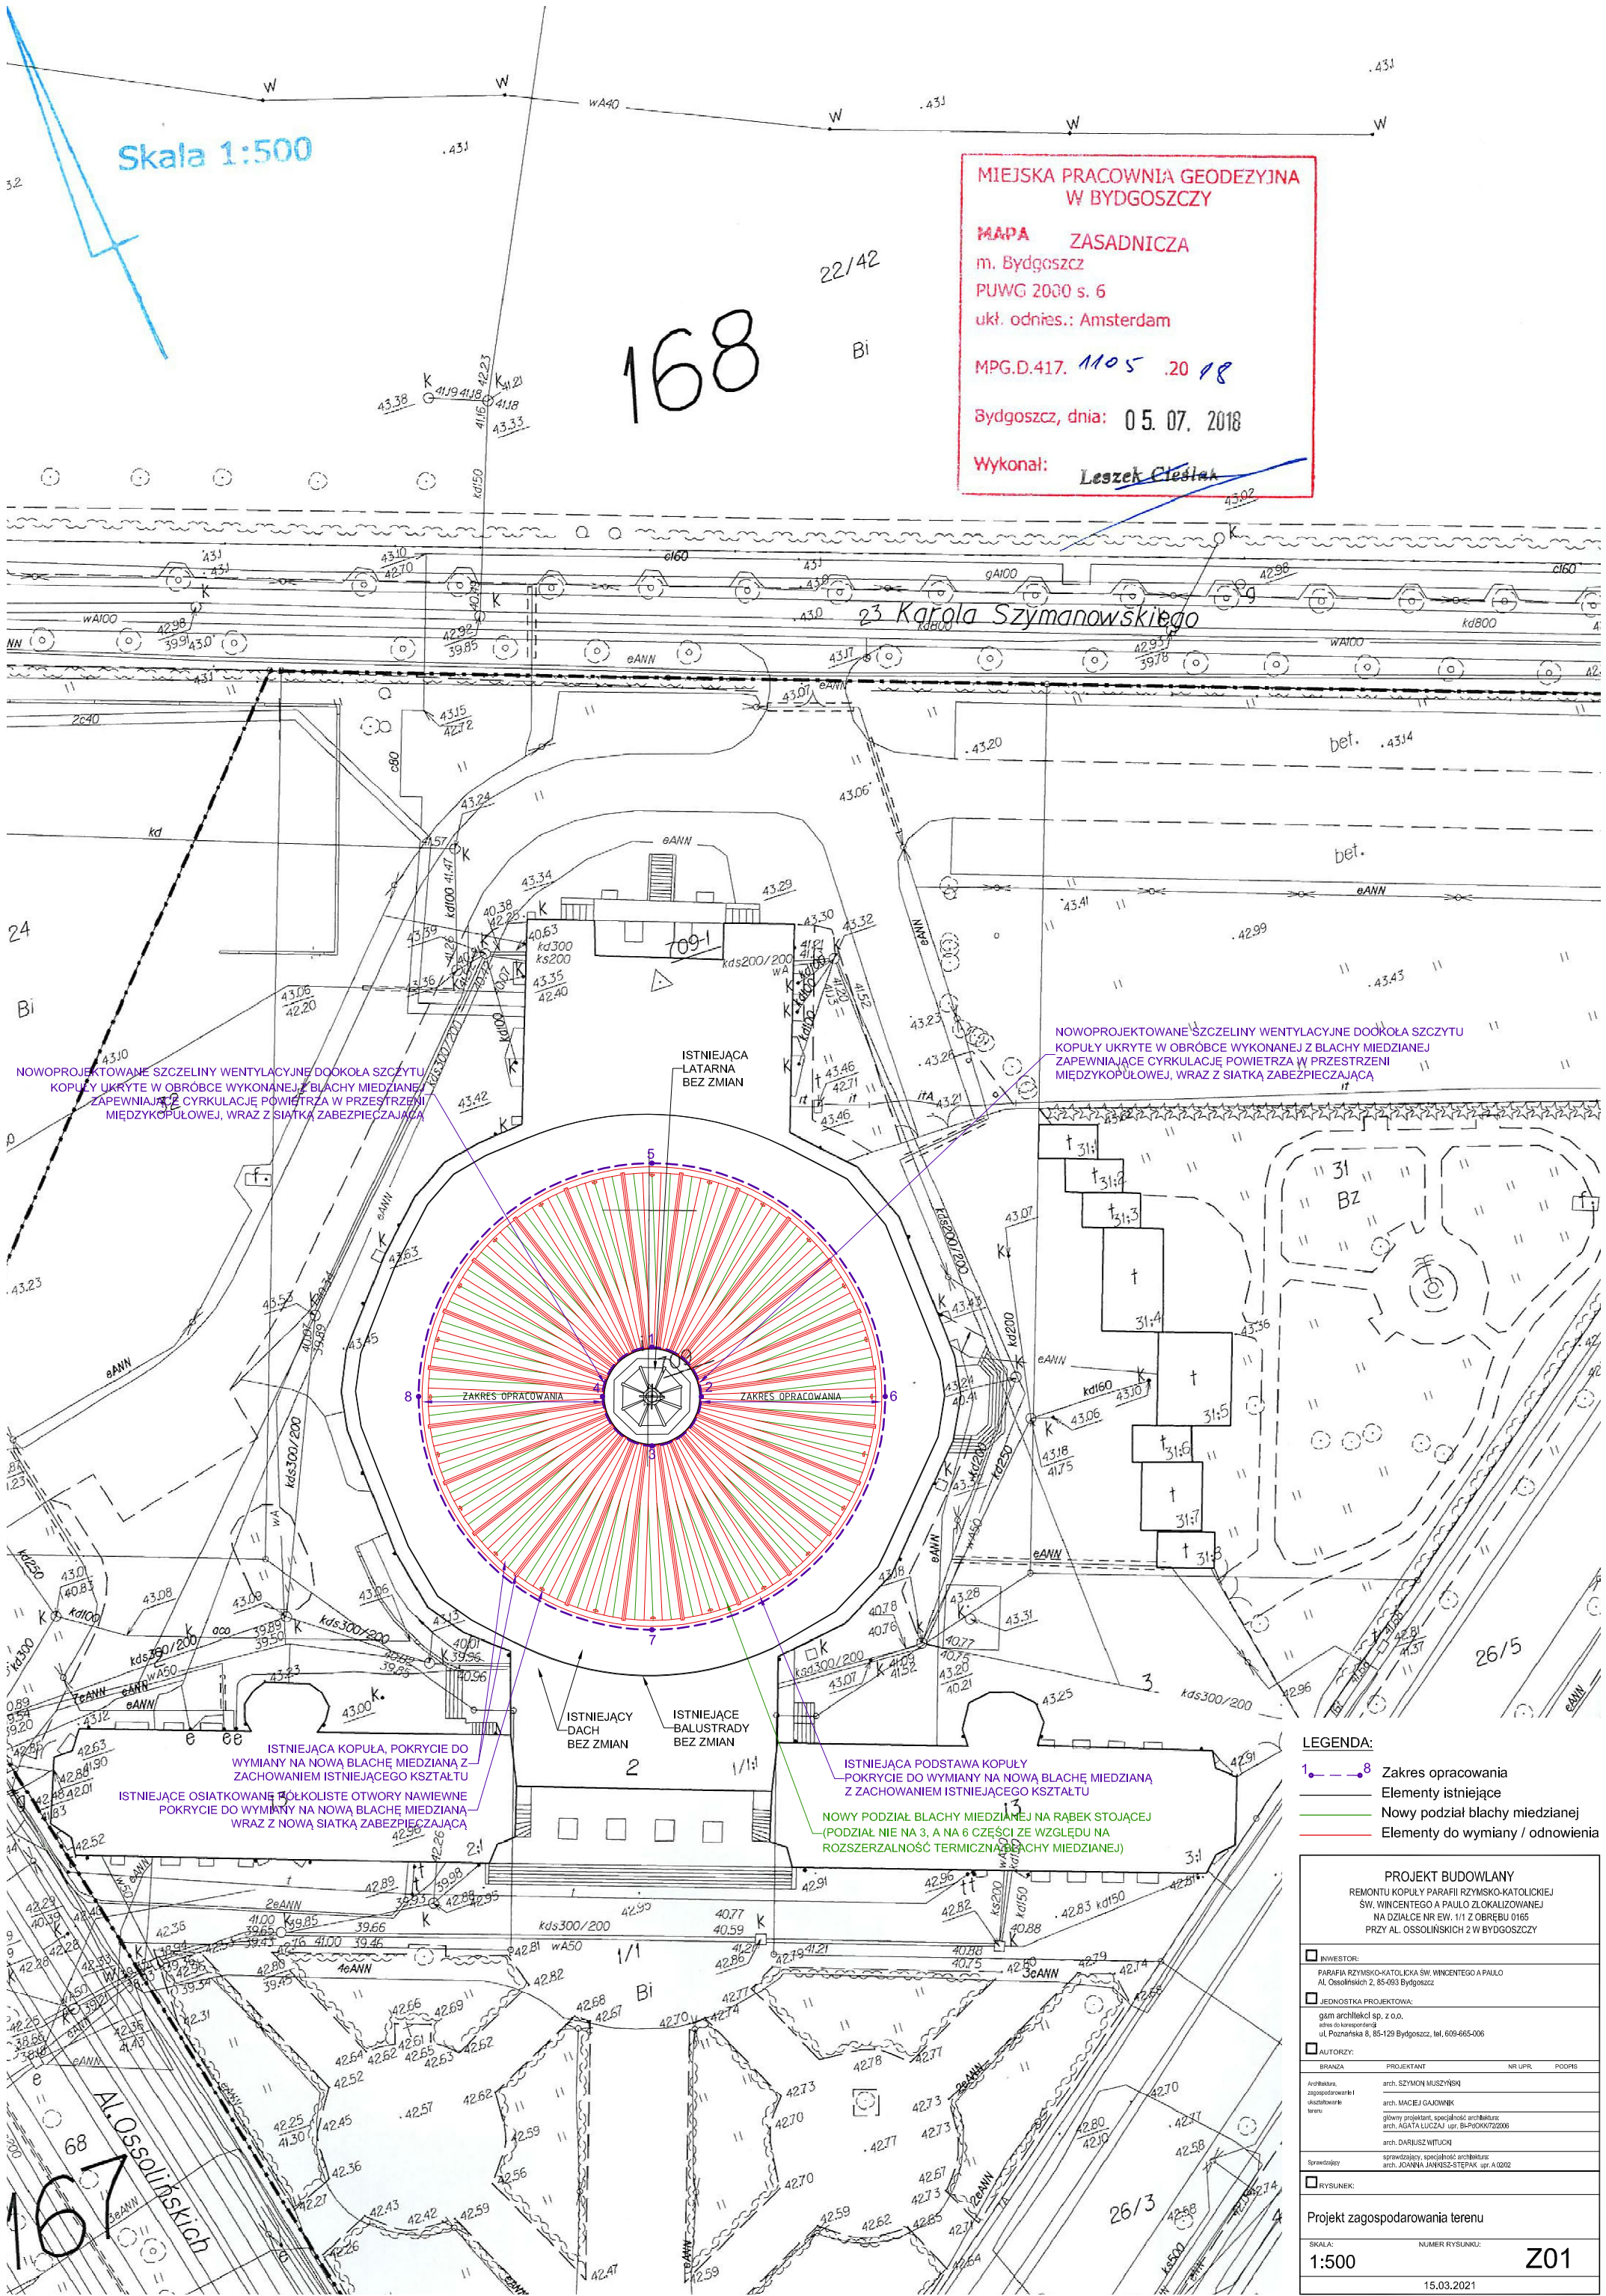

Skala 1:500

MIEJSKA PRACOWNIA GEODEZYJNA
W BYDGOSZCZY

MAPA ZASADNICZA

m. Bydgoszcz

PUWG 2000 s. 6

ukł. odnies.: Amsterdam

MPG.D.417. 1105 .20 18

Bydgoszcz, dnia: 05. 07. 2018

Wykonał:

Leszek Cieślak

22/42

168

Bi

23 Karła Szymanowskiego

24

Bi

167

68

167

167

167

167

NOWOPROJEKTOWANE SZCZELINY WENTYLACYJNE DOOKOŁA SZCZYTU
KOPUŁY UKRYTE W OBRÓBCE WYKONANEJ Z BLACHY MIEDZIANEJ
ZAPEWNIĄCE CYRKULACJĘ POWIETRZA W PRZESTRZENI
MIĘDZYKOPUŁOWEJ, WRAZ Z SIATKĄ ZABEZPIECZAJĄCĄ

ISTNIEJĄCA LATARNA
BEZ ZMIAN

ZAKRES OPRACOWANIA

ZAKRES OPRACOWANIA

ISTNIEJĄCY DACH
BEZ ZMIAN

ISTNIEJĄCE BALUSTY
BEZ ZMIAN

ISTNIEJĄCA PODSTAWA KOPUŁY
POKRYCIE DO WYMIANY NA NOWĄ BLACHĘ MIEDZIANĄ
Z ZACHOWANIEM ISTNIEJĄCEGO KSZTAŁTU

NOWY PODZIAŁ BLACHY MIEDZIANEJ NA RĄBEK STOJĄCEJ
(PODZIAŁ NIE NA 3, A NA 6 CZĘŚCI ZE WZGLĘDU NA
ROZSZERZALNOŚĆ TERMICZNĄ BLACHY MIEDZIANEJ)

ISTNIEJĄCA KOPUŁA, POKRYCIE DO
WYMIANY NA NOWĄ BLACHĘ MIEDZIANĄ Z
ZACHOWANIEM ISTNIEJĄCEGO KSZTAŁTU

ISTNIEJĄCE OSIATKOWANE POKRYCIE DO WYMIANY NA NOWĄ BLACHĘ MIEDZIANĄ
WRAZ Z NOWĄ SIATKĄ ZABEZPIECZAJĄCĄ

LEGENDA:

- 1-8 Zakres opracowania
- Elementy istniejące
- Nowy podział blachy miedzianej
- Elementy do wymiany / odnowienia

PROJEKT BUDOWLANY
REMONTU KOPUŁY PARAFII RZYMSKO-KATOLICKIEJ
ŚW. WINCENTEGO A PAUŁO ZLOKALIZOWANEJ
NA DZIAŁCE NR EW. 1/1 Z OBRĘBU 0165
PRZY AL. OSSOLIŃSKICH 2 W BYDGOSZCZY

☐ INWESTOR:			
PARAFIA RZYMSKO-KATOLICKA ŚW. WINCENTEGO A PAUŁO Al. Ossolińskich 2, 85-093 Bydgoszcz			
☐ JEDNOSTKA PROJEKTOWA:			
gsm architekti sp. z o.o. adres do korespondencji: ul. Poznańska 8, 85-129 Bydgoszcz, tel. 609-665-006			
☐ AUTORZY:			
BRANŻA	PROJEKTANT	NR UPR.	PODPIS
Architektura, zagospodarowanie i ukształtowanie terenu	arch. SZYMON MUZYŃSKI		
	arch. MACIEJ GAJOWNIK		
	główny projektant, specjalność architektura		
	arch. AGATA LUCZAJ upr. Bk-PdOK/722006		
	arch. DARIUSZ WITUCKI		
Sprawdzający	sprawdzający, specjalność architektura		
	arch. JOANNA JANUSZ-STEPAK upr. A 0202		
☐ RYSUJĄCY:			
Projekt zagospodarowania terenu			
SKALA:	NUMER RYSUNKU:		Z01
1:500			
15.03.2021			

WZGLĘDNE PRAWA AUTORSKIE ZASTRZEŻONE