



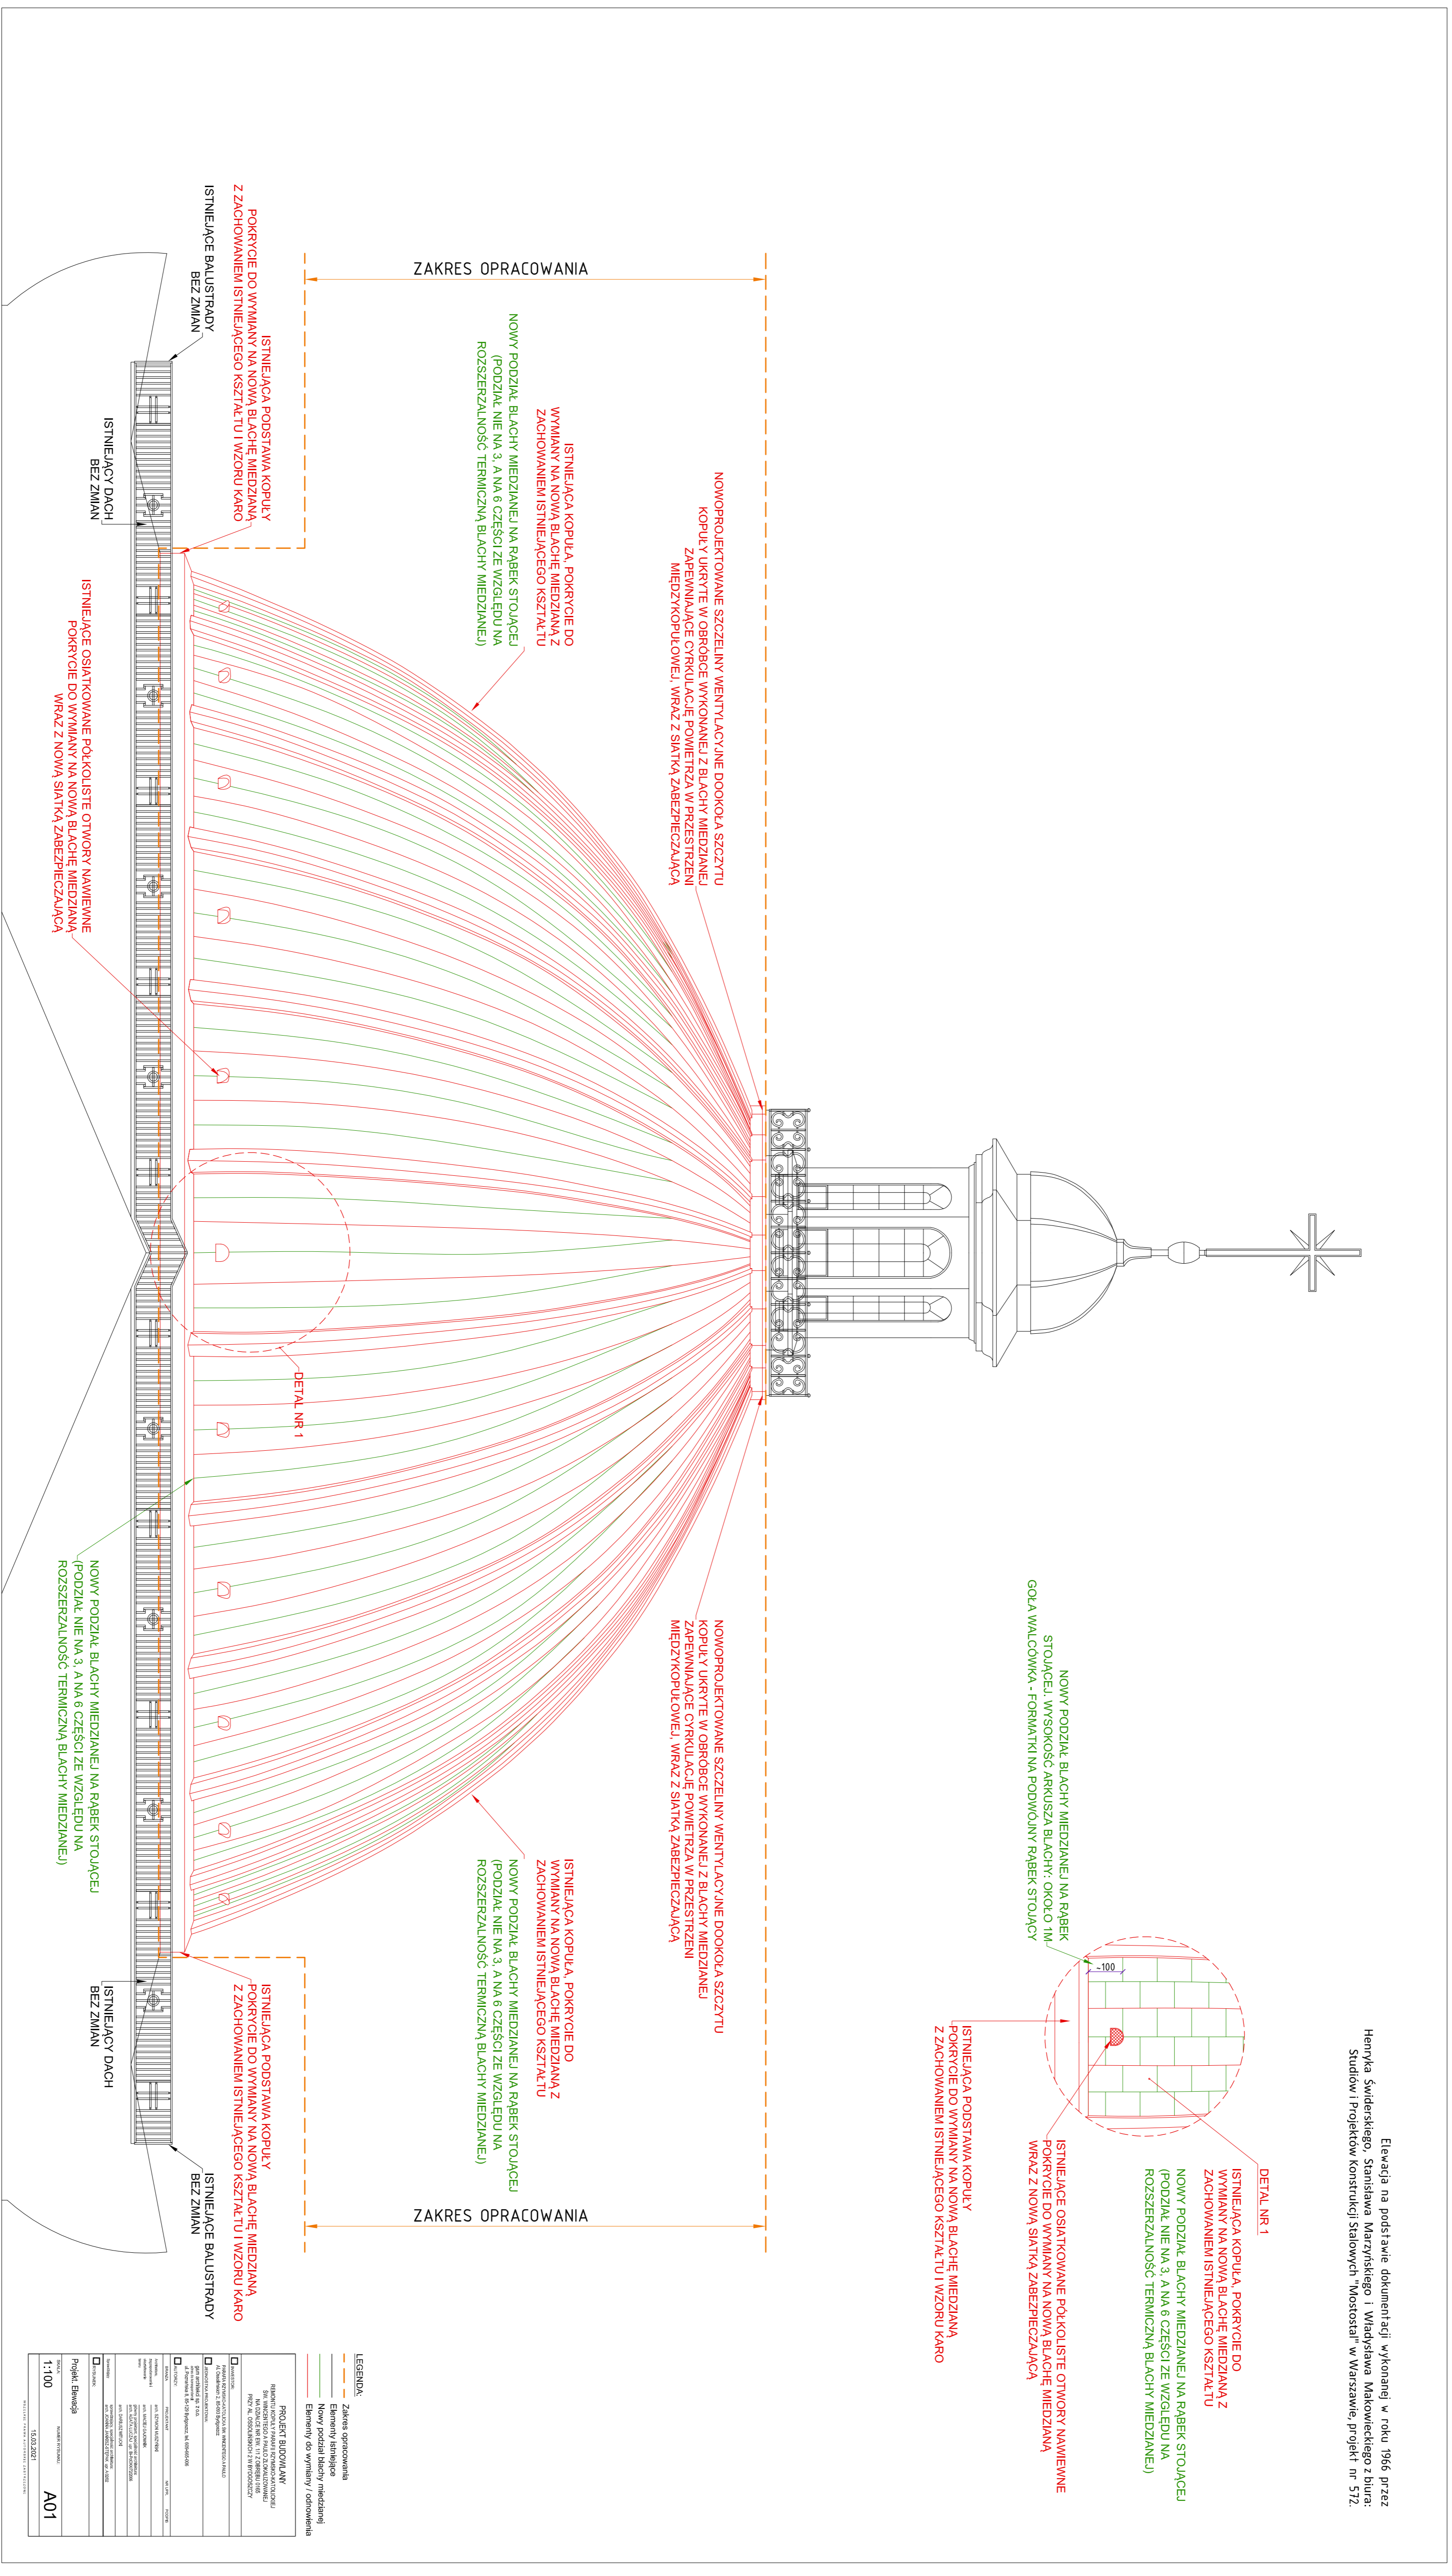

**LEGENDA**

- Zakres opracowania
- Elementy istniejące

**PROJEKT BUDOWLANIY**  
 Skala: 1:100  
 Format: A01