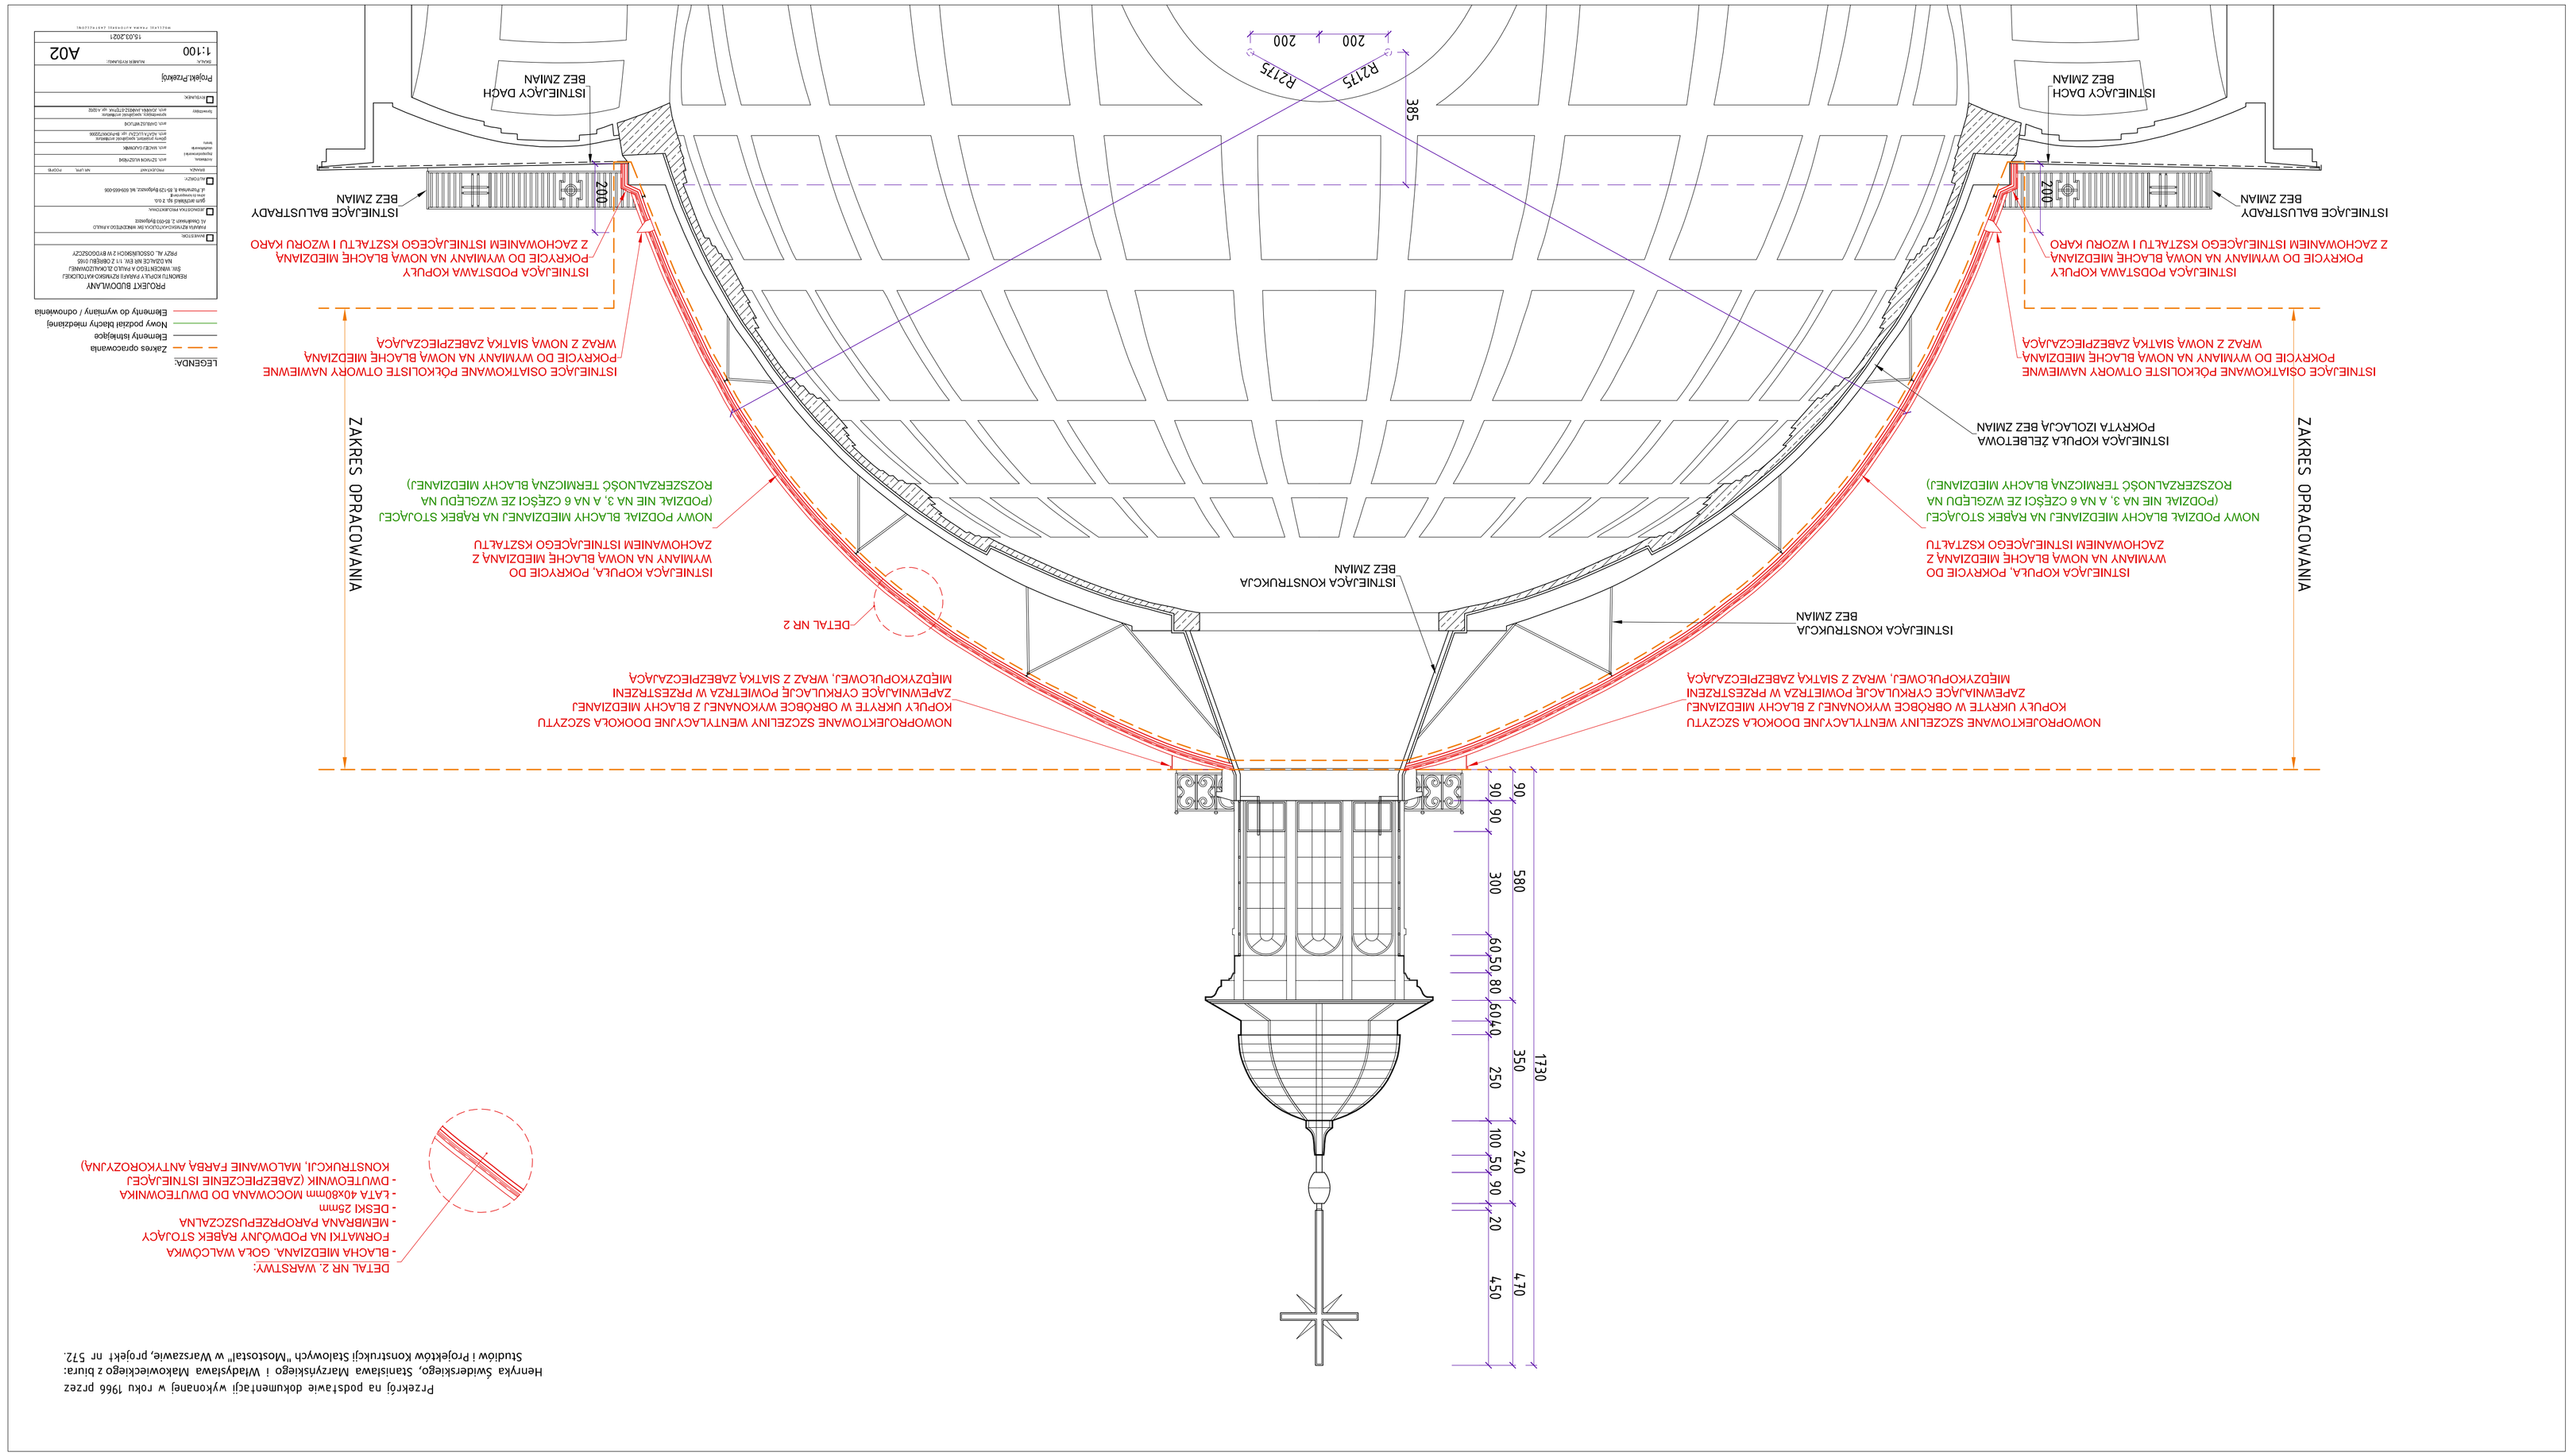

DETAL NR 2, WARSTWY:
- BLACHA MIEDZIANA GOŁA WALCOWKA
FORMATKI NA PODWÓJNY RĄBEK STOJĄCY
- MEMBRANA PAROPRZEPUSZCZALNA
- DESKI 25mm
- ŁATA 40x80mm MOCOWANA DO DWUTEOWNIKA
- DWUTEOWNIK (ZABEZPIECZENIE ISTNIEJĄCEJ
KONSTRUKCJI, MALOWANIE FARBĄ ANTYKOROZYJNA)

Przekrój na podstawie dokumentacji wykonanej w roku 1966 przez Henryka Świderskiego, Stanisława Marzyńskiego i Władysława Makowieckiego z biura: Studiów i Projektów konstrukcji Stalowych "Mostostal" w Warszawie, projekt nr 572.

LEGENDA:
- Zakres opracowania
- Elementy istniejące
- Nowy podział blachy miedzianej
- Elementy do wymiany / odnowienia

PROJEKT BUDOWLANY



- UZGODNIENIE

SKALA: NUMER RYSUNKU: A02
1:100
15.03.2021

WSZYSTKIE PRAWA AUTORSKIE ZASTRZEŻONE!